


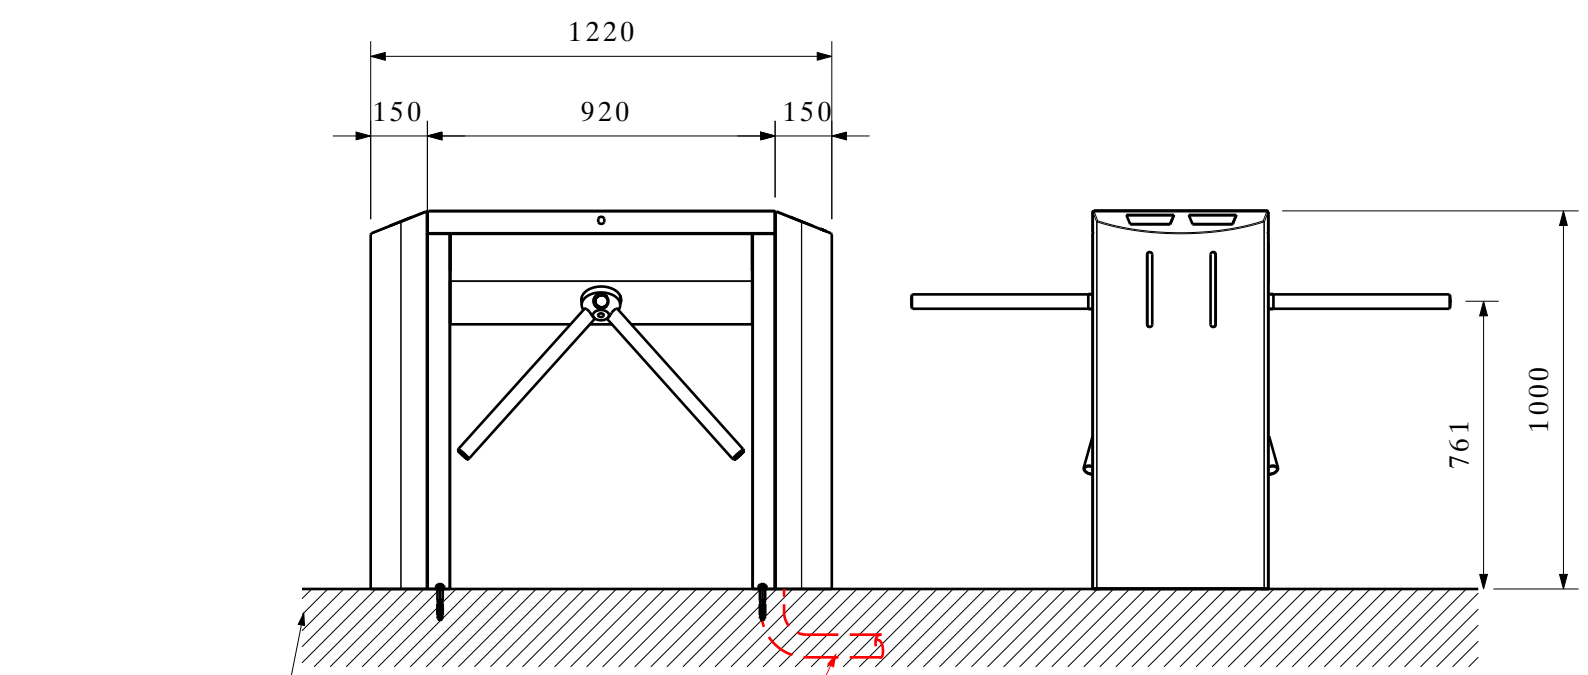

BETON
CONCRETE BASE
FUNDAMENT


TUYAU EN PVC Ø 60
BUIS IN PVC Ø 60
TUBE IN PVC Ø 60
LEERROHR Ø60

ALIMENTATION 230V MONO+TERRE EN 3G2.5²
CABLE DE COMMANDE SUIVANT SPECIFICATIONS

VOEDING 230V MONO + AARDE, IN 3G2.5²
BEDIENINGSKABELS VOLGENS SPECIFICATIES

POWERSUPPLY 230V MONO + T, IN 3G2.5²
REMOTE CONTROL CABLE FOLLOWING SPECIFICATIONS

SPANNUNGSVERSORGUNG 230V EINPHASIG + ERDE, 3X2,5²
STEUERLEITUNG GEM. SPEZIFIKATION.

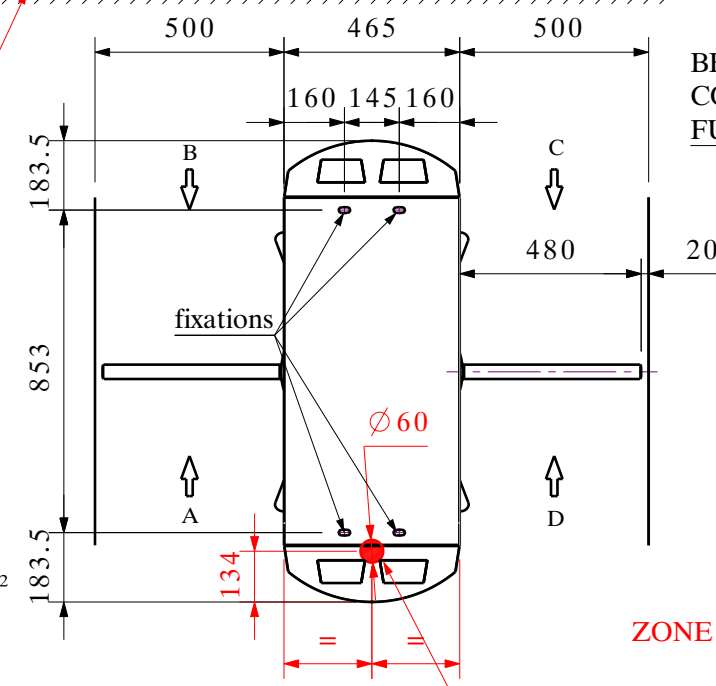


BETON
CONCRETE BASE
FUNDAMENT




TUYAU EN PVC Ø 60
BUIS IN PVC Ø 60
TUBE IN PVC Ø 60
LEERROHR Ø60

ZONE D'ARRIVEE DES CABLES D'ALIMENTATION ET DE COMMANDE
AANKOMST VOEDINGSKABELS EN VERBINDINGSKABELS
POWER SUPPLY AND CONNECTION WIRING INLET
BEREICH FÜR KABELZUFÜHRUNG FÜR SPANNUNGS- UND STEUERLEITUNGEN

TR492

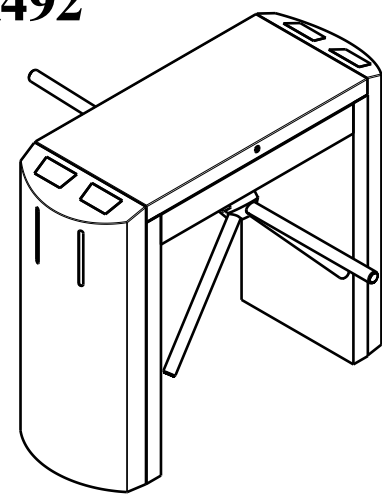

TR492

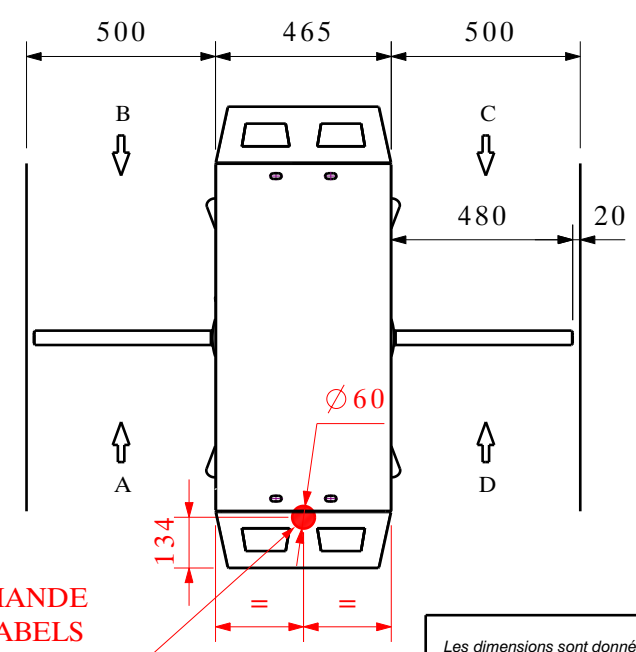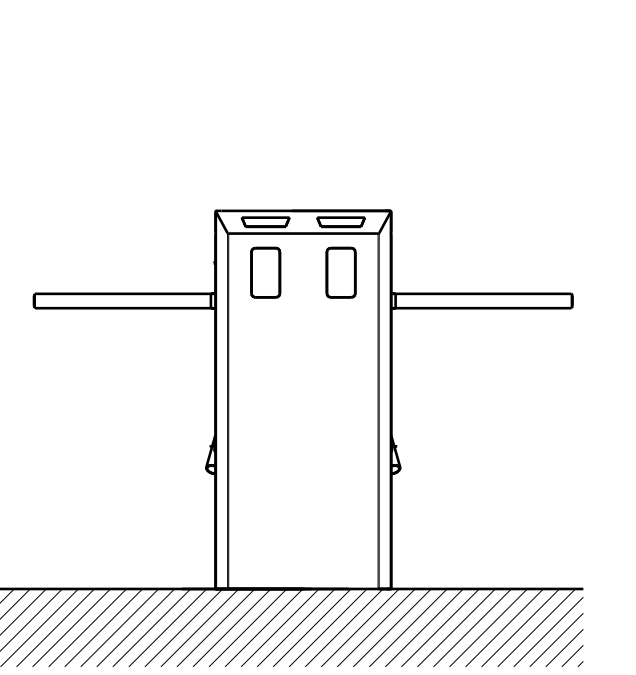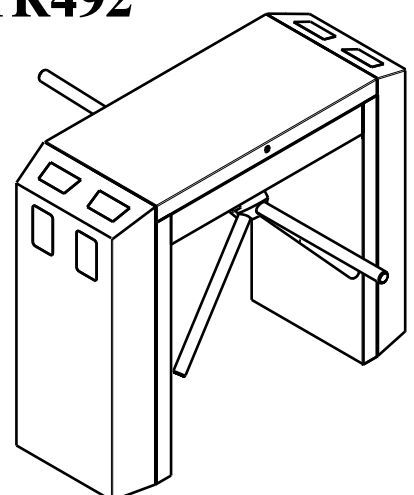

Les dimensions sont données
en mm.
De afmetingen zijn gegeven in
mm.
Ne pas mesurer sur le plan.
Niet meten op het plan.

DESIGNATION : BESTEMMING :	TR492				
Ce plan est notre propriété et ne peut être cédé à des tiers ni être recopié sans autorisation écrite de Automatic Systems. Dit plan blijft onze eigendom en mag niet voorgelegd aan derden noch worden gekopieerd zonder schriftelijke toelating van Automatic Systems.					
 Avenue Mercator. 5 - B-1300 Wavre www.automaticsystems-group.com	DESSINE : GETEKEND :	DATE : DATUM :		N° DOSSIER : N° DOSSIER :	
	CF	20/05/2016		-----	
	VERIFIE : NAGEZIEN :	ECHELLE : SCHAAL :	PLAN N° : PLAN N° :		
	----	1/20	CH8623		B