



CONCRETE FOUNDATION SECTION A-A'


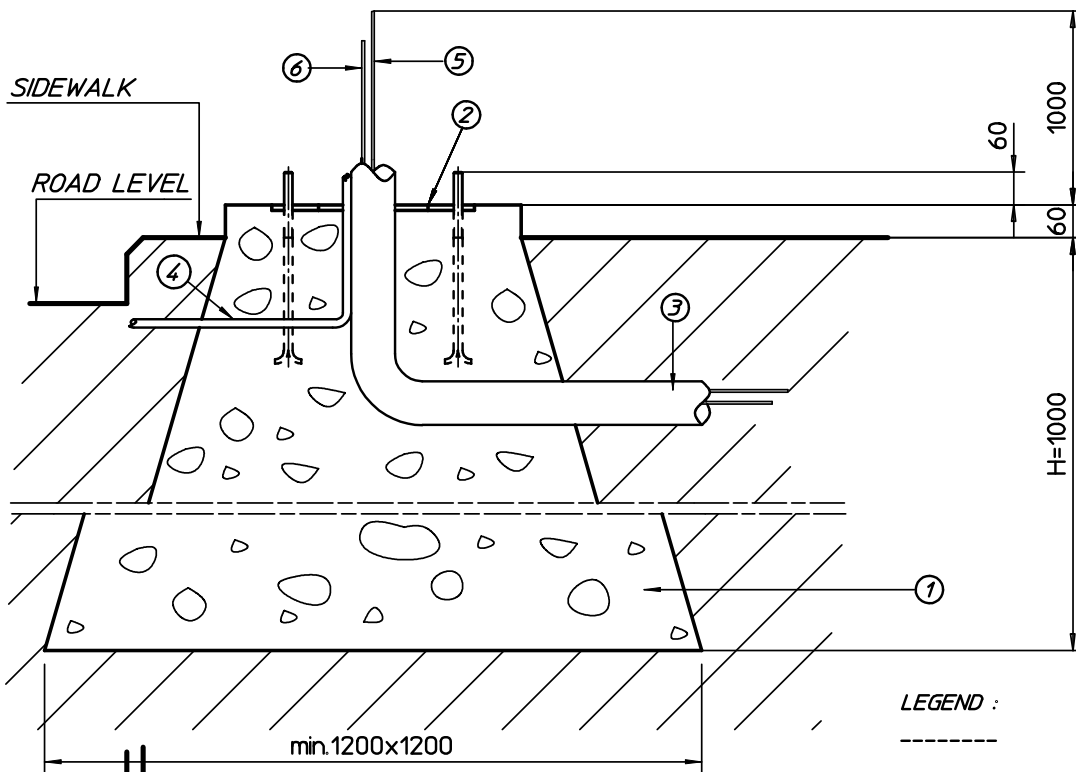


LEGEND :

- ① CONCRETE BASE (*)
- ② FRAME TO BE SEALED
- ③ PVC TUBE Ø 60 OR 80mm
- ④ PVC TUBE Ø 25mm(if there is a detection loop)
- ⑤ POWER SUPPLY 220V ~ ± 10% IN 3G2.5
- ⑥ REMOTE CONTROL IN 8 PAIRS 0.6^{mm} TYPE TPVF OR FOLLOWING REQUIRED SPECIFICATIONS

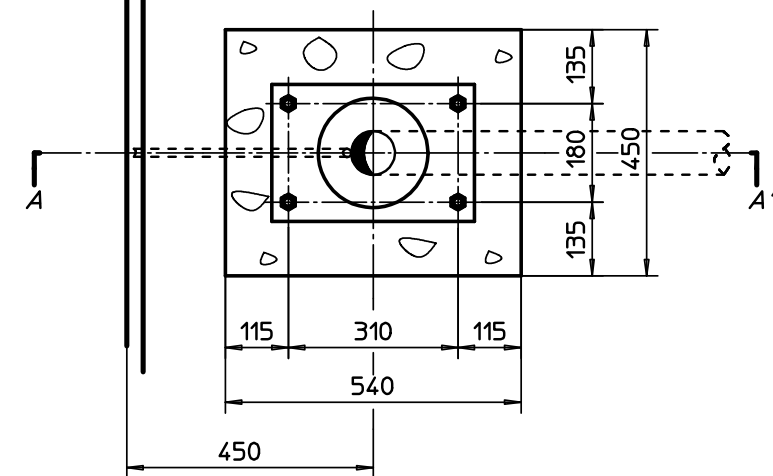

DETAIL OF FRAME TO BE SEALED

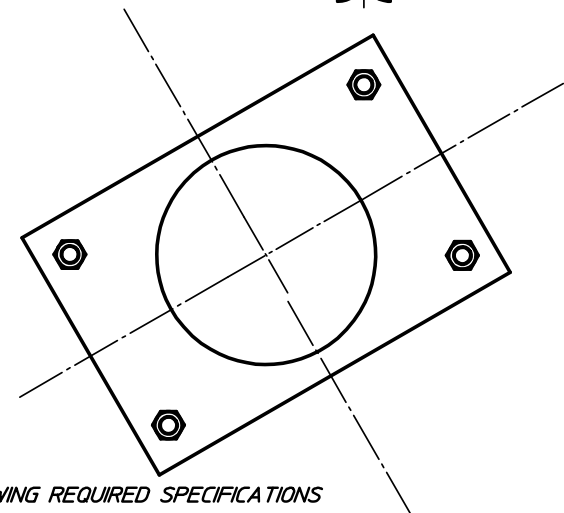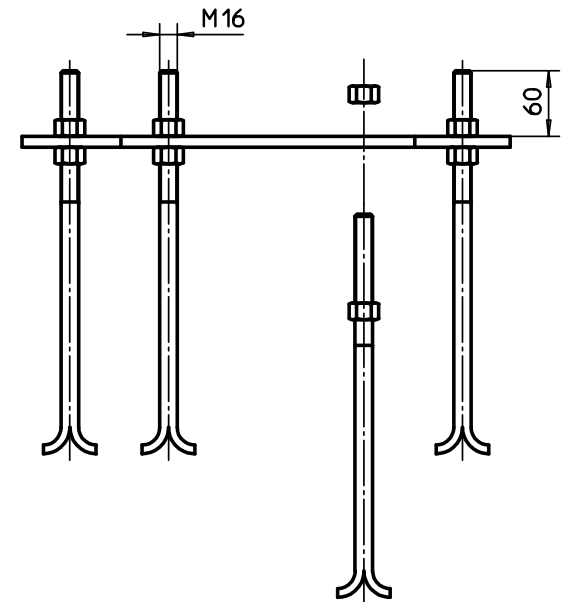

DESIGNATION :
BESTEMMING :

CONCRETE BASE FOR BL52/53

Ce plan reste notre propriété et ne peut pas être cédé à des tiers ni être recopié sans autorisation écrite de Automatic Systems
Dit plan blijft onze eigendom en mag niet voorgelegd aan derden noch worden gekopieerd zonder schriftelijke toelating van Automatic Systems

automatic systems

Avenue Mercator, 5 - B-1300 Wavre
www.automaticsystems-group.com

DESSINE :
GETEKEND :

CF

VERIFIE :
NAGEZIEN

DY

DATE :
DATUM

21/03/2006

ECHELLE :
SCHAAL :

1/10 & 1/5

N° DOSSIER :
N DOSSIER :

PLAN N°
PLAN N°

CH1510-gb B

(*) CONCRETE RESISTANCE CLASS = C25/30 ACCORDING TO THE EUROPEAN STANDARD IN 206-1