


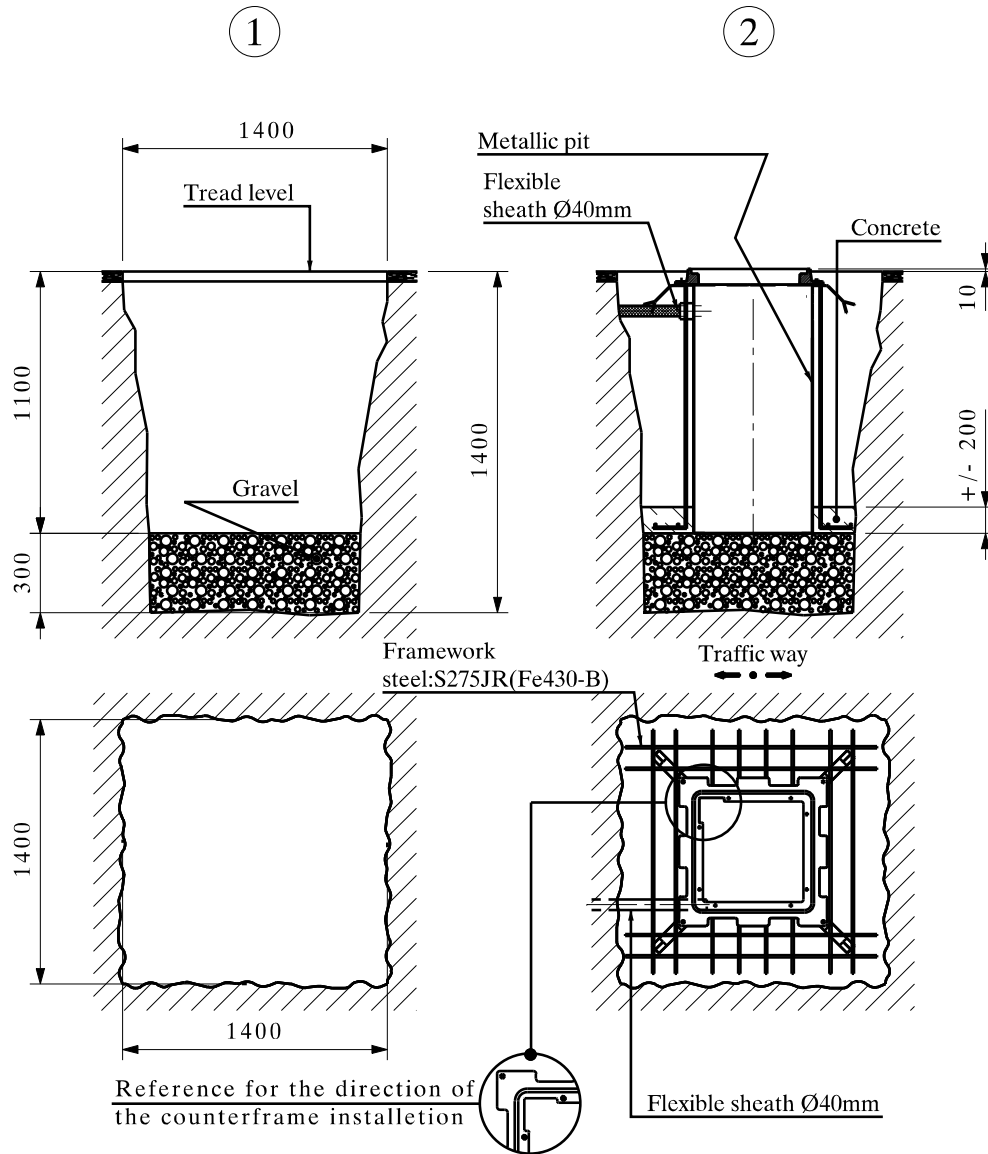

Reference for the direction of the counterframe installation

- Standard cable length : 10m
- Optional cable length max : 50m
- Cable contains : Power supply 230V single phase remote control status information wires

Les dimensions sont données en mm.
De afmetingen zijn gegeven in mm.

Ne pas mesurer sur le plan.
Niet meten op het plan.

DESIGNATION :
BESTEMMING :

RB70S

Ce plan est notre propriété et ne peut être cédé à des tiers ni être recopié sans autorisation écrite de Automatic Systems.
Dit plan blijft onze eigendom en mag niet voorgelegd aan derden noch worden gekopieerd zonder schriftelijke toelating van Automatic Systems.

automatic systems

Avenue Mercator. 5 - B-1300 Wavre
www.automaticsystems-group.com

DESSINE :
GETEKEND :

CF

DATE :
DATUM :

04/06/2009

N° DOSSIER :
N° DOSSIER :

VERIFIE :
NAGEZIEN :

MF

ECHELLE :
SCHAAL :

1/20

PLAN N° :
PLAN N° :

CH6043-gb

A